


# ÚZEMNÝ PLÁN VÚC BBK ZMENY A DOPLNKY 2009

## KOMPLEXNÝ URBANISTICKÝ NÁVRH

Stav	Návrh	Výhrad	
			Terminál integrovanej prepravy
			Hranica regiónu cestovného ruchu
			Hranica subregiónu cestovného ruchu
			Hranica Slovenskej republiky
			Hranica riešenej územia
			Hranica okresu
			Obytné plochy
			Ťažiskový priestor stredoslovenského regionálneho centra
			Polyfunkčné plochy
			Plochy rozptyľovacieho osídlenia
			Plochy priemyselnej výroby a skládov
			Zariadenia poľnohospodárskej výroby
			Plochy osobitného určenia
			Plochy rekreácie, cestovného ruchu a športu
			Rekreačné priestory
			Plochy kúpeľných zariadení
			Hranica vonkajšieho kúpeľného územia
			Dobývacie priestory
			Chránené ťažiskové územia
			Poddolované územia
			Rýchlostné cesty
			Cesty I. triedy ťažkovo rýchlostné
			Cesty I. triedy
			Cesty II. triedy a významnejšie cesty III. triedy
			Mimodimenzionálna križovatka, tunel
			Preradenie cesty I. triedy na „R“ cestu
			Preradenie cesty II. triedy na „R“ cestu
			Číslo ťahu medzinárodnej (európskej) cesty
			Číslo cesty v cestnej sieti SR
			Preradenie cesty I. triedy na „R“ cestu
			Preradenie cesty II. triedy na cestu I. triedy
			Kategória cesty - návrh (výhrad)
			Nadregionálne cyklistické trasy
			Vysokorychlostná trať (VRT)
			Magistrálne (hlavné) železničné trate
			Spojovacie (vedľajšie) železničné trate
			Miestne železničné trate
			Železničná stanica, zastávka, nákladisko
			Tunel
			Hranitý prechod
			Chránené vtáčie územia (Natura)
			OP vzletových a približovacích priestorov a OP prechod. plôch
			Ostatné ochranné pásma letiska
			Rádiové zabezpečovacie zariadenie
			Vrúňkové letisko (heliport)
			Letisko pre letecké práce (spevnená dráha)
			Letisko
			Veľké zdroje znečistenia ovzdušia
			Skłádky komunálneho odpadu a priemyselného odpadu nadregionálneho a regionál. významu
			Spaľovne odpadu (komunálneho, priemyselného a zdravotníckeho)
			Odkaliská mimo areálov podnikov
			Ochranné pásma všetkých druhov
			Vodné nádrže
			Hranica chránenej vodohospodárskej oblasti
			Ochranné pásmo II. stupňa vodárenského zdroja
			Ochranné pásmo III. stupňa vodárenského zdroja
			OP II. st. prirod. liečivého zdroja a prírodného minerál. zdroja
			OP I. st. prirod. liečivého zdroja a prírodného minerál. zdroja
			Hranica chránenej krajinnéj oblasti
			Národná prírodná rezervácia
			Prírodná rezervácia
			Chránený areál
			Národná prírodná pamiatka
			Prírodná pamiatka
			Historická rezervácia
			Ochranné lesy a lesy osobitného určenia
			Lokalita a hranica svetového kultúrneho dedičstva
			OP pamiatkových území a nehmuteľných NKP
			<b>Pamiatková rezervácia (PR)</b>
			Pamiatková zóna (PZ)
			Národná kultúrna pamiatka (NKP)
			Archeologická lokalita
			Elektrické vedenie VVN 400 kV
			Rozvodňa VVN
			Ropovod a produktovod
			Tranziť plynovod
			Hlavné distribučné plynovody
			Hranica priestoru osobitného určenia
			Stavebné uzáver sítia
			Ochranné pásmo JE Mochovce (30 km)

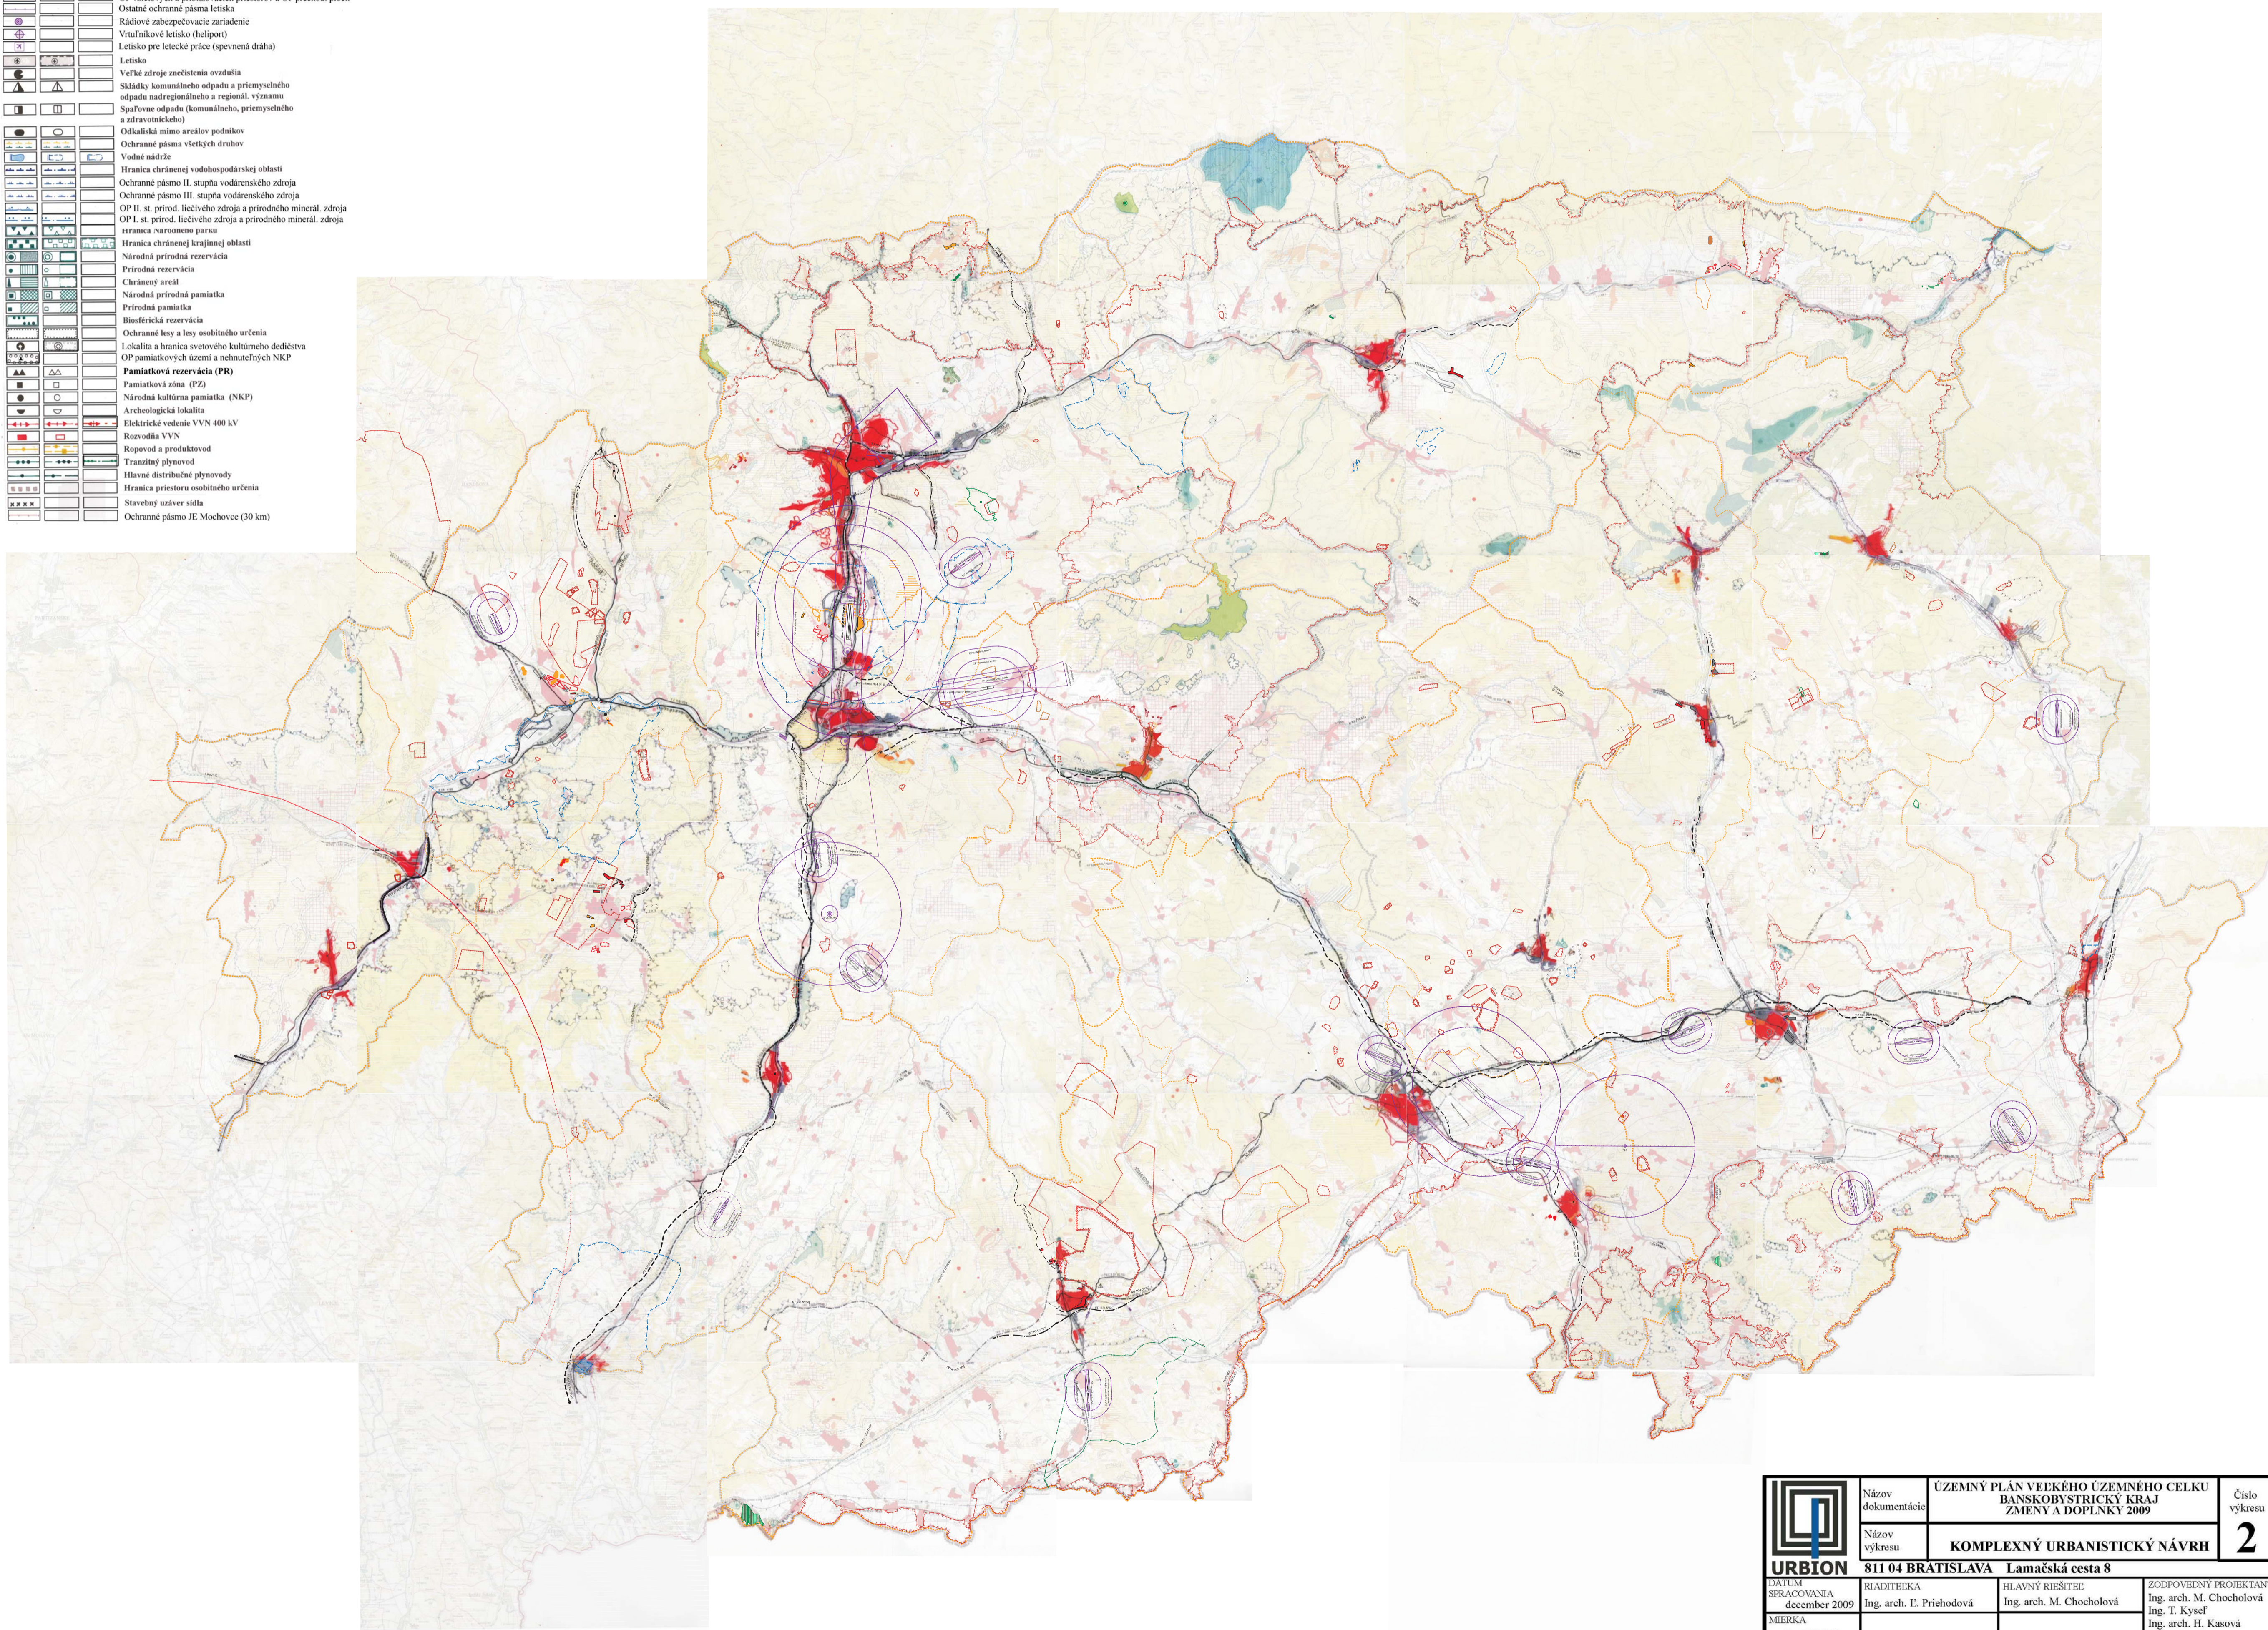

	Názov dokumentácie	ÚZEMNÝ PLÁN VEĽKÉHO ÚZEMNÉHO CELKU BANSKOBYSTRICKÝ KRAJ ZMENY A DOPLNKY 2009	Císlo výkresu
	Názov výkresu	KOMPLEXNÝ URBANISTICKÝ NÁVRH	2
811 04 BRATISLAVA	Lamačská cesta 8		
DATEM SFACOVANIA december 2009	RIADITEĽKA Ing. arch. E. Priehodová	HLAVNÝ RIEŠITEĽ Ing. arch. M. Chochoľová	ZODPOVEDNÝ PROJEKTANT Ing. arch. M. Chochoľová
MIERKA 1 : 50 000			Ing. T. Kysč Ing. arch. H. Kasová Ing. M. Jask